


Územní plán KOSTELNÍ RADOUŇ - ZMĚNA Č.2

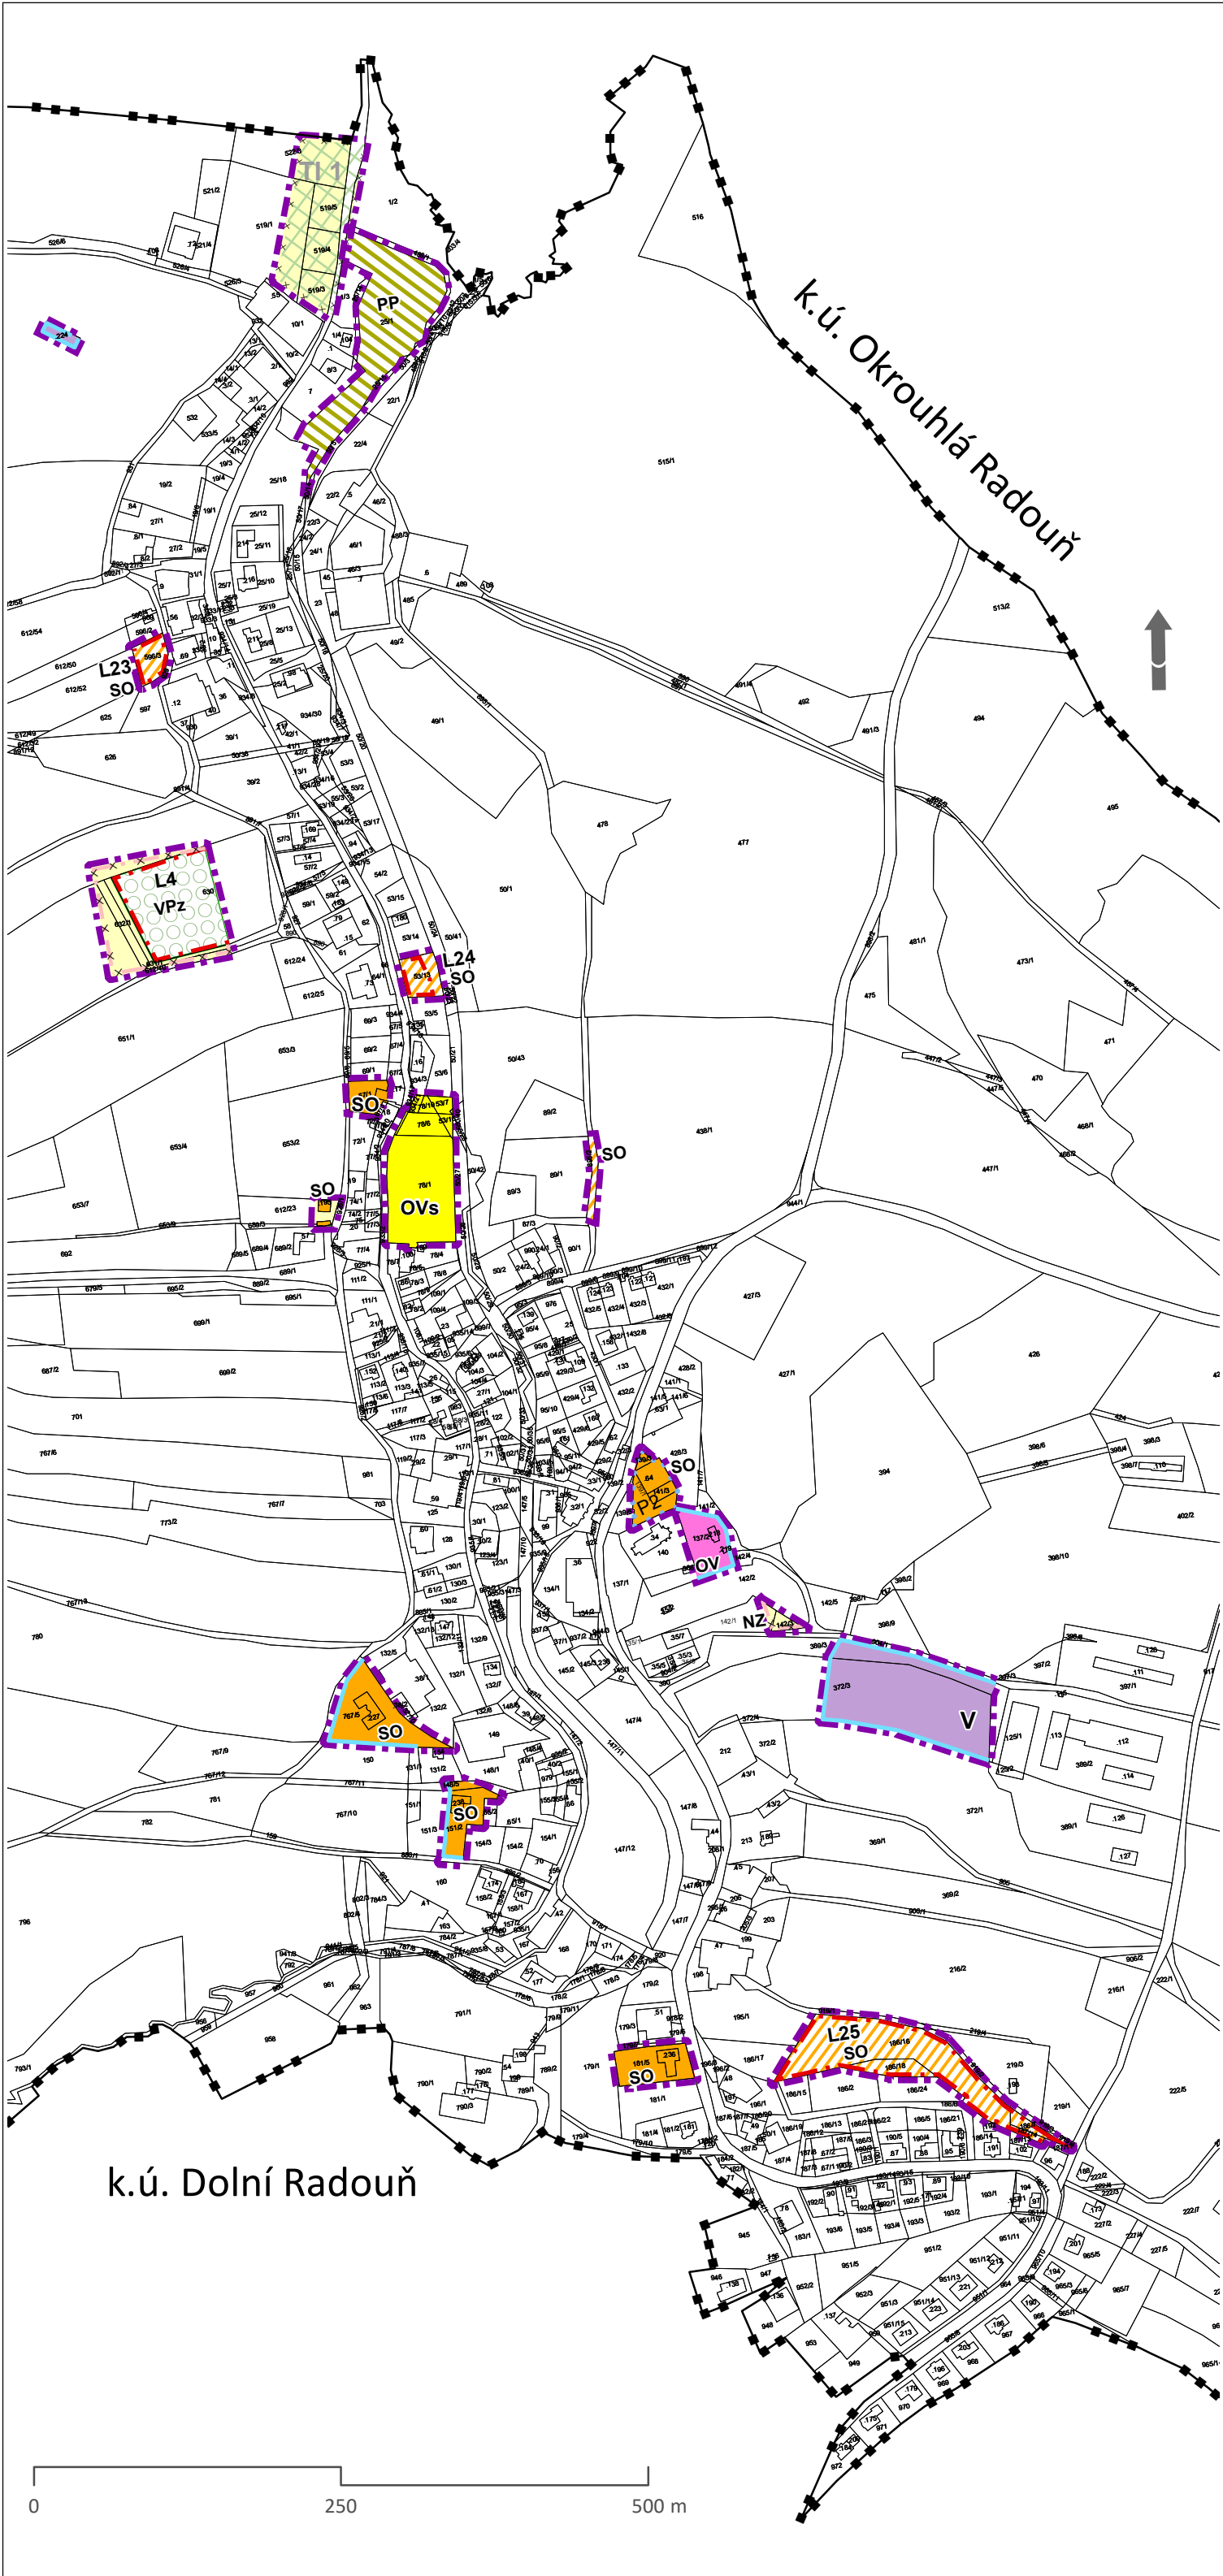

ZÁKLADNÍ ČLENĚNÍ ÚZEMÍ

	HRANICE ŘEŠENÉHO ÚZEMÍ ZMĚNA Č.2
	HRANICE ZASTAVĚNÉHO ÚZEMÍ K 1.5.2020 (ZMĚNA Č.2)
	HRANICE ZASTAVITELNÝCH PLOCH
	RUŠENÁ HRANICE ZASTAVITELNÝCH PLOCH
	HRANICE PLOCH PŘESTAVBY
	HRANICE KATASTRÁLNÍHO ÚZEMÍ

FUNKČNÍ PLOCHY

STABILIZ. PLOCHY	PLOCHY ZMĚN	
		SO PLOCHY SMÍŠENÉ OBYTNÉ
		OV PLOCHY OBČANSKÉHO VYBAVENÍ
		OVs PLOCHY OBČANSKÉHO VYBAVENÍ - SPORT
		V PLOCHY VÝROBY A SKLADOVÁNÍ (VČETNĚ ZEMEDĚLSKÉ)
		VPz PLOCHY VEŘEJNÝCH PROSTRANSTVÍ - VEŘEJNÁ ZELEŇ
		NZ PLOCHY ZEMEDĚLSKÉ
		PP PLOCHY PŘÍRODNÍ

TECHNICKÁ INFRASTRUKTURA

	KORIDOR PRO PLYNOVOD STL - ZRUŠENÝ NÁVRH
--	--

VEŘEJNĚ PROSPĚŠNÉ STAVBY - RUŠENÁ ČÁST TABULKY

KÓD	ÚČEL	KAT. ÚZEMÍ
TI 1	TECHNICKÁ INFRASTRUKTURA KORIDOR PRO STL PLYNOVOD	K.RADOUŇ
TI 3	TECHNICKÁ INFRASTRUKTURA SBĚRNÝ DVŮR A KOMUNÁLNÍ KOMPOSTOVÁNÍ	K.RADOUŇ

ZÁZNAM O ÚČINNOSTI

Správní orgán, který územní plán vydal: Zastupitelstvo obce Kostelní Radouň	Oprávněná úřední osoba pořizovatele: Jméno a příjmení: ing. Petra Vozábalová Funkce: referent Městského úřadu, odboru výstavby a územního plánování, Jindřichův Hradec Podpis: Otisk úředního razítka
Datum nabytí účinnosti:	

Příloha č. 1 Opatření obecné povahy

ZMĚNA Č.2 ÚZEMNÍHO PLÁNU KOSTELNÍ RADOUŇ

PROJEKTANT	ING.ARCH.ZUZANA HUDCOVÁ NA HRADBÁCH 52 / I, JINDŘICHŮV HRADEC IČO 134 98 592, ČKA 00423				
SPOLUPRÁCE	ING. K.GDULOVÁ				
OBSAH	HLAVNÍ VÝKRES				
MĚŘÍTKO	1 : 5 000	DATUM	II / 2021	Č.VÝKRESU	2