



# Územní plán KOSTELNÍ RADOUŇ - ZMĚNA Č.2

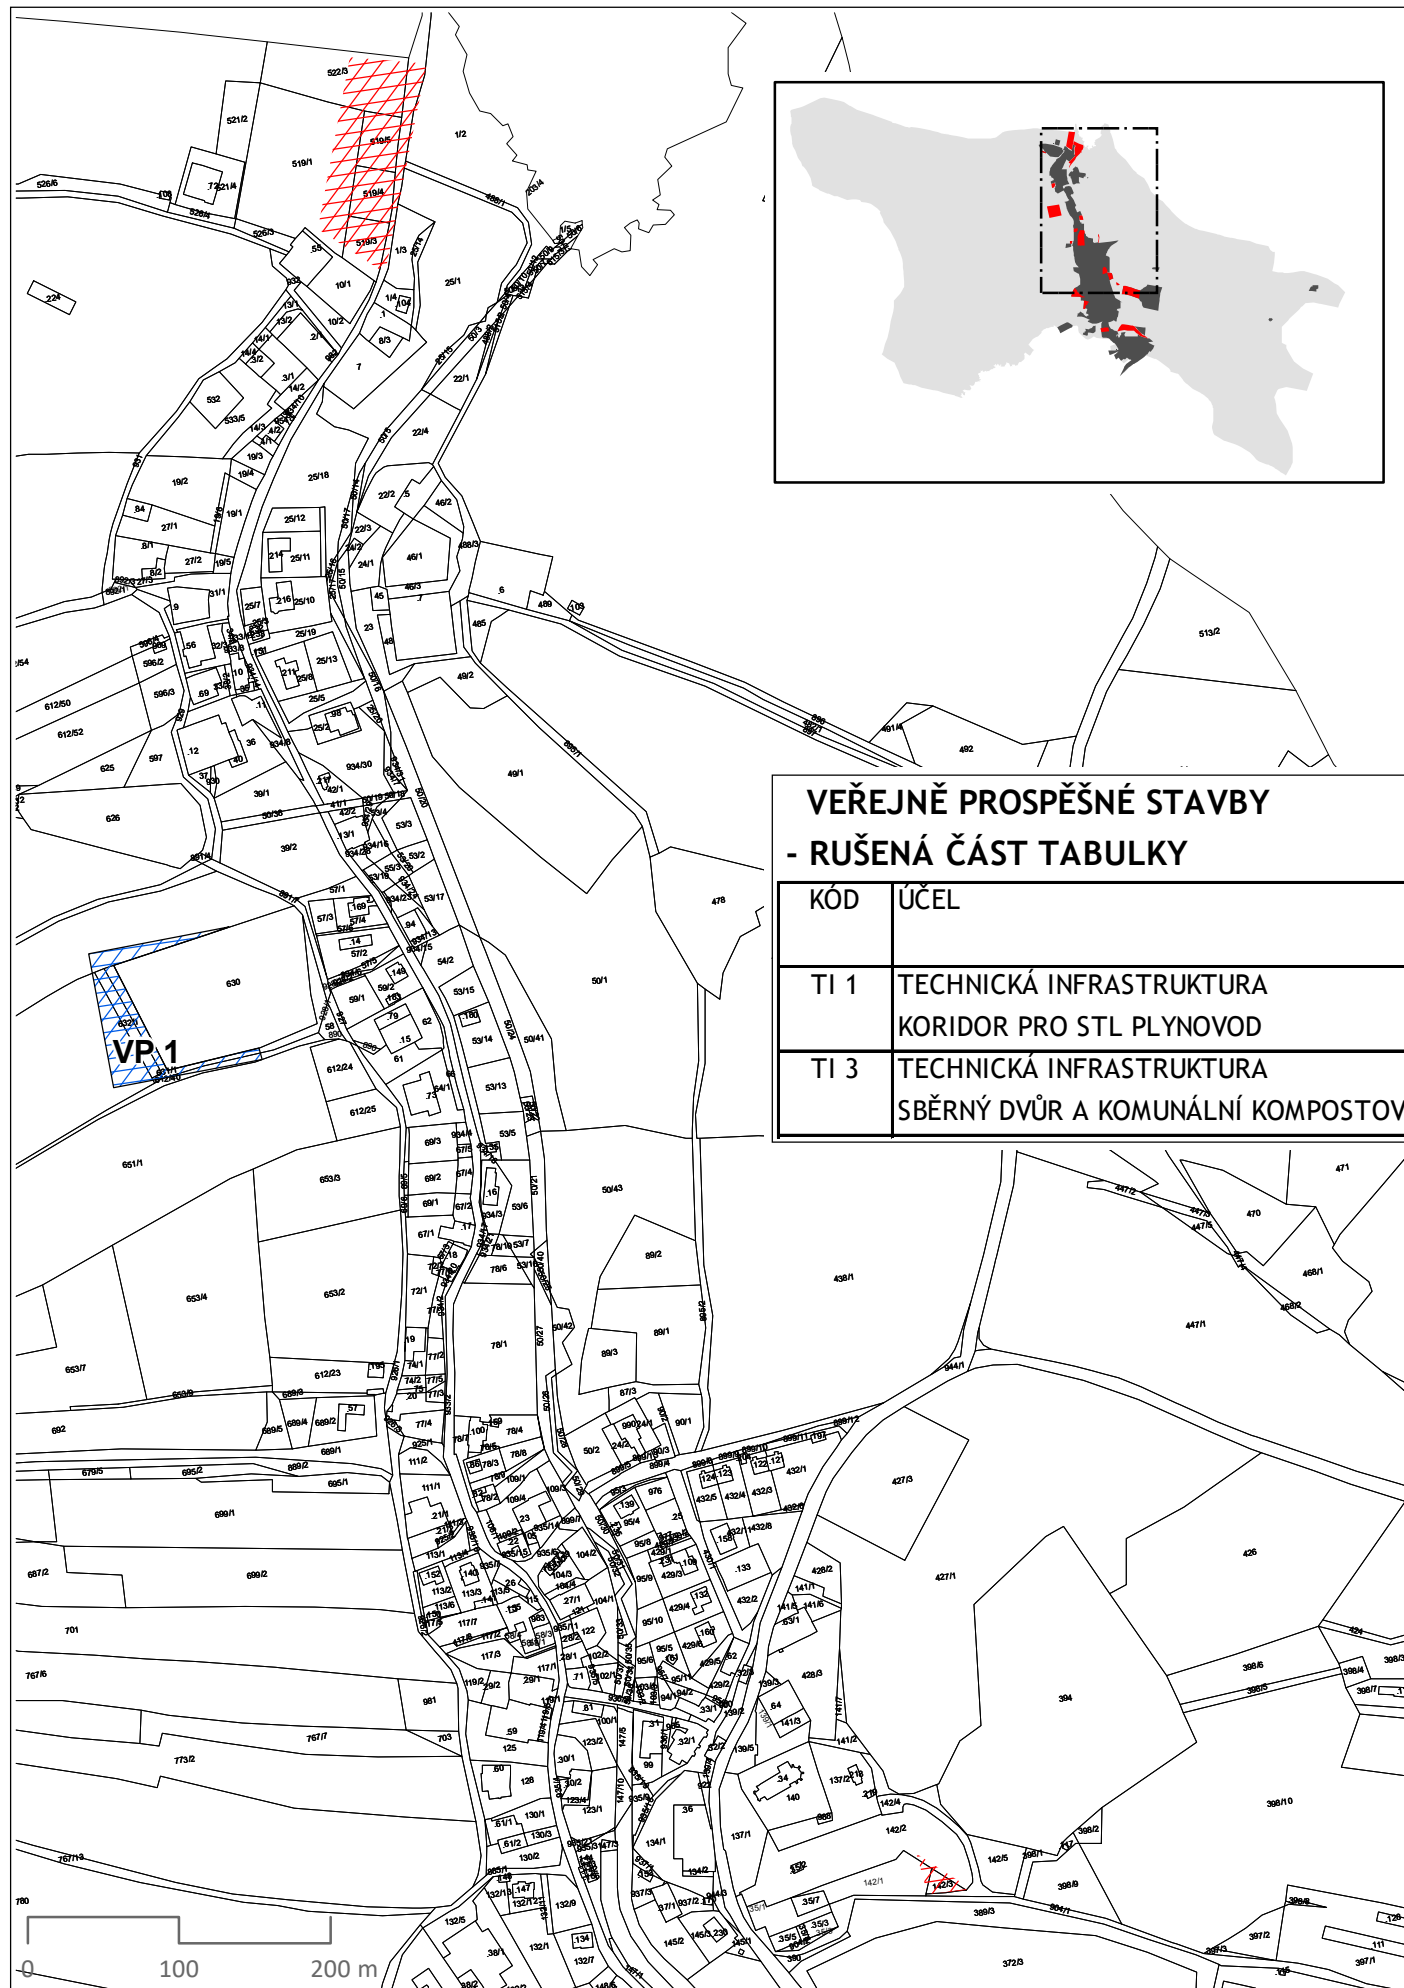


VEŘEJNĚ PROSPĚŠNÉ STAVBY - RUŠENÁ ČÁST TABULKY		
KÓD	ÚČEL	KAT. ÚZEMÍ
TI 1	TECHNICKÁ INFRASTRUKTURA KORIDOR PRO STL PLYNOVOD	K.RADOUŇ
TI 3	TECHNICKÁ INFRASTRUKTURA SBĚRNÝ DVŮR A KOMUNÁLNÍ KOMPOSTOVÁNÍ	K.RADOUŇ

## VÝKRES VEŘEJNĚ PROSPĚŠNÝCH STAVEB, OPATŘENÍ A ASANACÍ

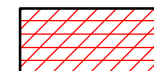

VEŘEJNĚ PROSPĚŠNÁ STAVBA - VYVLASTNĚNÍ - RUŠENÁ ČÁST

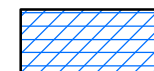

VEŘEJNĚ PROSPĚŠNÉ OPATŘENÍ - PŘEDKUPNÍ PRÁVO - RUŠENÁ ČÁST

## ZÁZNAM O ÚČINNOSTI

Správní orgán, který územní plán vydal:  
Zastupitelstvo obce  
Kostelní Radouň

Datum nabytí účinnosti:

Oprávněná úřední osoba pořizovatele:

Jméno a příjmení:

ing. Petra Vozábalová

Funkce: referent Městského úřadu,  
odboru výstavby a územního plánování,

Jindřichův Hradec

Podpis:

Otisk úředního razítka

Příloha č.1 Opatření obecné povahy

## ZMĚNA Č.2 ÚZEMNÍHO PLÁNU KOSTELNÍ RADOUŇ

PROJEKTANT	ING.ARCH.ZUZANA HUDCOVÁ NA HRADBÁCH 52 / I, JINDŘICHŮV HRADEC IČO 134 98 592, ČKA 00423		
SPOLUPRÁCE	ING. K.GDULOVÁ		
OBSAH	VÝKRES VEŘEJNĚ PROSPĚŠNÝCH STAVEB, OPATŘENÍ A ASANACÍ		
MĚŘÍTKO	1 : 5 000	DATUM	XI / 2021
		Č.VÝKRESU	3