


Územní plán KOSTELNÍ RADOUŇ - ZMĚNA Č.2

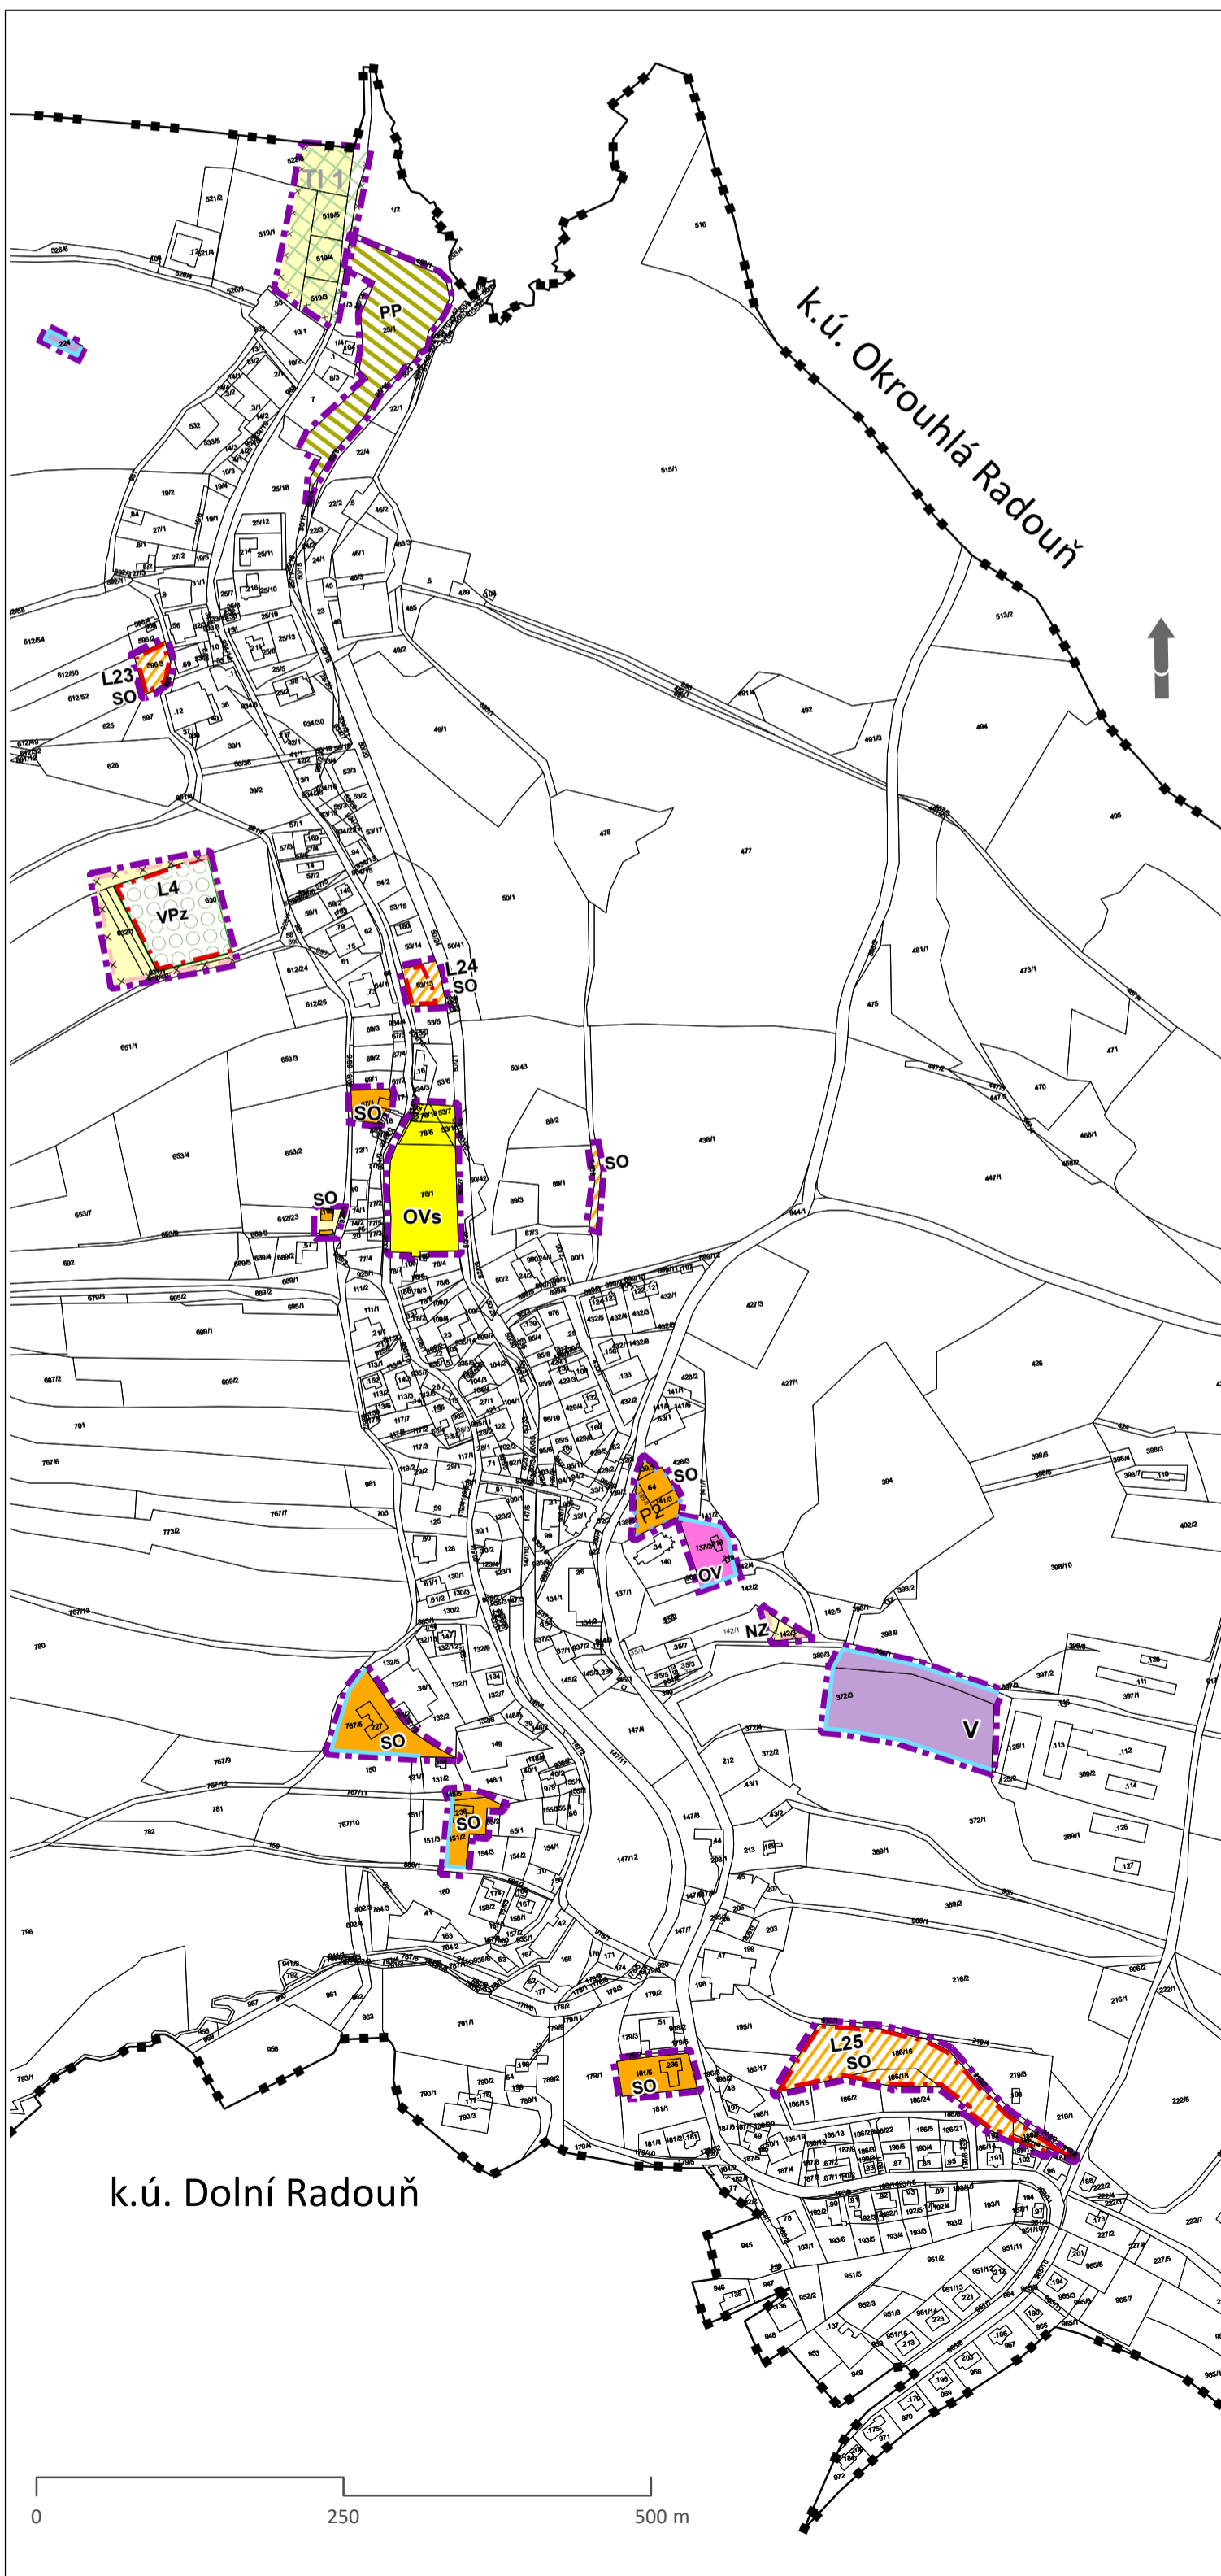

ZÁKLADNÍ ČLENĚNÍ ÚZEMÍ

| | |
|--|--|
| | HRANICE ŘEŠENÉHO ÚZEMÍ ZMĚNA Č.2 |
| | HRANICE ZASTAVĚNÉHO ÚZEMÍ K 1.5.2020 (ZMĚNA Č.2) |
| | HRANICE ZASTAVITELNÝCH PLOCH |
| | RUŠENÁ HRANICE ZASTAVITELNÝCH PLOCH |
| | HRANICE PLOCH PŘESTAVBY |
| | HRANICE KATASTRÁLNÍHO ÚZEMÍ |

FUNKČNÍ PLOCHY

| STABILIZ. PLOCHY | PLOCHY ZMĚN | |
|------------------|-------------|---|
| | | SO PLOCHY SMÍŠENÉ OBYTNÉ |
| | | OV PLOCHY OBČANSKÉHO VYBAVENÍ |
| | | OVs PLOCHY OBČANSKÉHO VYBAVENÍ - SPORT |
| | | V PLOCHY VÝROBY A SKLADOVÁNÍ (VČETNĚ ZEMEDĚLSKÉ) |
| | | VPz PLOCHY VEŘEJNÝCH PROSTRANSTVÍ - VEŘEJNÁ ZELEŇ |
| | | NZ PLOCHY ZEMEDĚLSKÉ |
| | | PP PLOCHY PŘÍRODNÍ |

TECHNICKÁ INFRASTRUKTURA

| | |
|--|--|
| | KORIDOR PRO PLYNOVOD STL - ZRUŠENÝ NÁVRH |
|--|--|

VEŘEJNĚ PROSPĚŠNÉ STAVBY - RUŠENÁ ČÁST TABULKY

| KÓD | ÚČEL | KAT. ÚZEMÍ |
|------|--|------------|
| TI 1 | TECHNICKÁ INFRASTRUKTURA KORIDOR PRO STL PLYNOVOD | K.RADOUŇ |
| TI 3 | TECHNICKÁ INFRASTRUKTURA SBĚRNÝ DVŮR A KOMUNÁLNÍ KOMPOSTOVÁNÍ | K.RADOUŇ |

ZÁZNAM O ÚČINNOSTI

Správní orgán, který územní plán vydal:
Zastupitelstvo obce
Kostelní Radouň

Datum nabytí účinnosti:

Oprávněná úřední osoba pořizovatele:
Jméno a příjmení:
ing. Petra Vozábalová
Funkce: referent Městského úřadu,
odboru výstavby a územního plánování,
Jindřichův Hradec

Podpis:

Otisk úředního razítka

Příloha č.1 Opatření obecné povahy

ZMĚNA Č.2 ÚZEMNÍHO PLÁNU KOSTELNÍ RADOUŇ

| | | | | |
|------------|---|-------|-----------|-------------|
| PROJEKTANT | ING.ARCH.ZUZANA HUDCOVÁ NA HRADBÁCH 52 / I, JINDŘICHŮV HRADEC IČO 134 98 592, ČKA 00423 | | | |
| SPOLUPRÁCE | ING. K.GDULOVÁ | | | |
| OBSAH | HLAVNÍ VÝKRES | | | |
| MĚŘÍTKO | 1 : 5 000 | DATUM | XI / 2021 | Č.VÝKRESU 2 |