


LEGENDA MATERIÁLŮ:

- NOSNÁ OBVODOVÁ STĚNA SE SKLADBOU: VNITŘNÍ VÁPENNÁ OMÍTKA S POVRCHOVOU ÚPRAVOU, BROUŠENÝ CIHELNÝ BLOK **POROTHERM 50 EKO + Profi S** ROZMĚRY 24,8x50x24,9 cm ZDĚNÉ NA ZDÍČÍ MALTU PRO TENKÉ SPÁRY, VENKOVNÍ TEPELNĚIZOLAČNÍ OMÍTKA, FINÁLNÍ TENKOVĚSTVÝ NÁTĚR. KÓTOVÁNO NA TL. 50 cm.
- ☒ KOMÍNOVÉ TĚLESO - KOMÍNY CZ - VARIO (POPŘ. JINÉ DLE INVESTORA), VNITŘNÍ PRŮMĚR PRŮDUCHŮ 2x200 mm, CELKOVÝ ROZMĚR TĚLESA - 76x38 cm

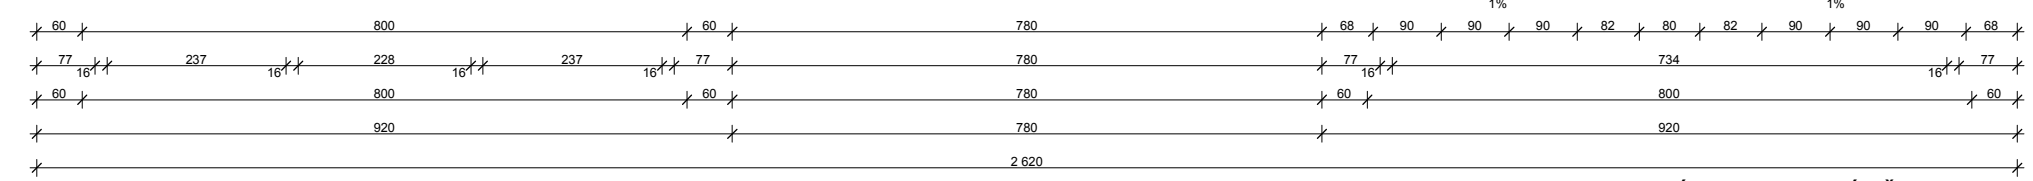

KÓTY JSOU UVÁDĚNY V CENTIMETRECH.

POZNÁMKA:

NAVRŽENÁ STŘECHA JE Z ČÁSTI SEDLOVÁ A Z ČÁSTI VALBOVÁ, TVOŘENÁ DŘEVĚNOU KONSTRUKCÍ KROVU TESAŘSKY VÁZANÉHO. SKLON STŘECHY JE STANOVEN NA 38°. KONSTRUKCE KROVU BUDE TVOŘENA POZEDNICEMI (16/14 cm) KOTVENÝMI DO MONOLITICKÝCH VĚNCŮ ZÁVITOVÝMI TYČEMI DO CHEMICKÝCH KOTEV A VAZNICEMI (16/18 cm) - V ČÁSTI KROVU TAKÉ VRCHOLOVOU VAZNICÍ (16/18 cm), KTERÉ BUDOU PODEPŘENY SLOUPKY (16/16 cm) JEJICHŽ TUHOST BUDOU ZAJIŠŤOVAT PÁSKY (12/14 cm). NA POZEDNICE A VAZNICE BUDOU OSEDLÁNY KROKVE (12/16 cm). TUHOST KROVU BUDE ZAJIŠTĚNA KLEŠŤINAMI (8/16 A 8/20 cm). NA KROKVE BUDE ROZLOŽENA POJISTNÁ HYDROIZOLAČNÍ FÓLIE, KTERÁ BUDE KOTVENA PŘES KONTRALATÉ KE KROKVĚM. NA KONTRALATĚ BUDE PROVEDENO LAŤOVÁNÍ DLE ZVOLENÉ KRYTINY. V RAMCI STŘECHY BUDOU OSAZENY VĚTRACÍ TAŠKY A TAŠKY TYPOVÉ S VĚTRACÍMI KOMÍNKY PRO ODVĚTRÁNÍ KANALIZACE A SOCIÁLNÍCH PROSTOR A DÁLE BUDE VYTVOŘEN STŘEŠNÍ VÝLEZ PRO ÚDRŽBU KOMÍNU A STŘECHY.

PŘI ZAHÁJENÍ PRACÍ NA KONSTRUKCI KROVU BUDOU ŘÁDNĚ ROZMĚŘENY A PROVĚŘENY ROZMĚRY STAVBY VČETNĚ NOSNÝCH KONSTRUKCÍ. KONSTRUKCE SE NA STAVBĚ MŮŽOU LIŠIT OPROTI PROJEKTOVÉ DOKUMENTACII!

vypracoval:	navrhl:	zodpovědný projektant:	paré:
Bc. Jakub Lacina	Radek Máca	Radek Máca	
investor: Obec Kostelní Radouň, č. p. 49, 378 42 Kostelní Radouň			ČÁST: D.1.2.
název akce:			formát: 2xA4
II. ETAPA - NOVOSTAVBA VÍCEÚČELOVÉHO OBECNÍHO OBJEKTU S BYDLENÍM			stupeň: DSS
			datum: 04.24
místo: KÚ - Kostelní radouň, parc.č. - st. 27/1, 104/1, 104/3, 104/4 a 121			č.arch.:
obsah: VÝKRES KROVU			měřítko: č.výkr.:
			1:100 b) 1