


Územní plán KOSTELNÍ RADOUŇ

ZÁKLADNÍ ČLENĚNÍ ÚZEMÍ	
	HRANICE ŘEŠENÉHO ÚZEMÍ
	HRANICE ZASTAVĚNÉHO ÚZEMÍ K 1.11.2013
	HRANICE ZASTAVITELNÝCH PLOCH
	HRANICE PLOCH PŘESTAVBY

FUNKČNÍ PLOCHY	
STABILIZ. PLOCHY	PLOCHY ZMĚN
	SO PLOCHY SMÍŠENÉ OBYTNÉ
	OV PLOCHY OBČANSKÉHO VYBAVENÍ
	OVs PLOCHY OBČANSKÉHO VYBAVENÍ - SPORT
	V PLOCHY VÝROBY A SKLADOVÁNÍ (VČETNĚ ZEMEDĚLSKÉ)
	VP PLOCHY VEŘEJNÝCH PROSTRANSTVÍ
	VPz PLOCHY VEŘEJNÝCH PROSTRANSTVÍ - VEŘEJNÁ ZELEŇ
	DI PLOCHY DOPRAVNÍ INFRASTRUKTURY
	DI.1 PLOCHY DOPRAVNÍ INFRASTRUKTURY (ŠÍRKOVÁ ÚPRAVA KOMUNIKACE VČETNĚ JEDNOSTRANNÉHO CHODNÍKU)
	TI PLOCHY DOPR. INFRASTRUKTURY - POLNÍ, LESNÍ CESTY
	TI PLOCHY TECHNICKÉ INFRASTRUKTURY
	TI PLOCHY TECHNICKÉ INFRASTRUKTURY (PL. PRO SBĚRNÝ DVŮR A KOMUNÁLNÍ KOMPOSTOVÁNÍ)
	PLOCHY ZEMEDĚLSKÉ
	PLOCHY LESNÍ (PUPFL)
	PLOCHY VODNÍ A VODOHOSPODÁŘSKÉ
	PP PLOCHY PŘÍRODNÍ
	PP-ÚSES PLOCHY PŘÍRODNÍ - ÚSES

OCHRANNÉ REŽIMY	
	STAV
	NÁVRH
	OCHRANNÉ PÁSMO PUPFL
	STANOVENÉ ZÁPLAVOVÉ ÚZEMÍ
	HRANICE ROZLIVŮ
	HRANICE NEGATIVNÍHO VLIVU VÝROBNÍCH AREÁLŮ
	HRANICE NEGATIVNÍHO VLIVU ČOV
	OCHRANNÉ PÁSMO VODNÍCH ZDROJŮ
	OCHRANNÉ PÁSMO - VN
	OCHRANNÁ PÁSMA KOMUNIKACÍ
	OCHRANNÉ PÁSMO HŘBITOVA
	CHRÁNĚNÉ LOŽISKOVÉ ÚZEMÍ
	OCHRANNÉ PÁSMO PAMÁTNÉHO STROMU
	NEMOVITÁ KULTURNÍ PAMÁTKA
	H1 PLOCHY ARCHITEKTONICKY A URBANISTICKY CENNÉ
	H2, H3, H4 ARCHITEKTONICKY CENNÉ OBJEKTY
	H2 VÝZNAMNÁ STAVEBNÍ DOMINANTA
	H5 VÝZNAMNÉ POHLEDY A BODY ROZHLEDU
	H6, H7 HODNOTY PŘÍRODNÍ
	H8 PAMÁTNÝ STROM

ÚSES	
	LBC ÚSES - LOKÁLNÍ BIOKORIDOR
	LBK ÚSES - LOKÁLNÍ BIOCENTRUM
	IP INTERAKČNÍ PRVEK

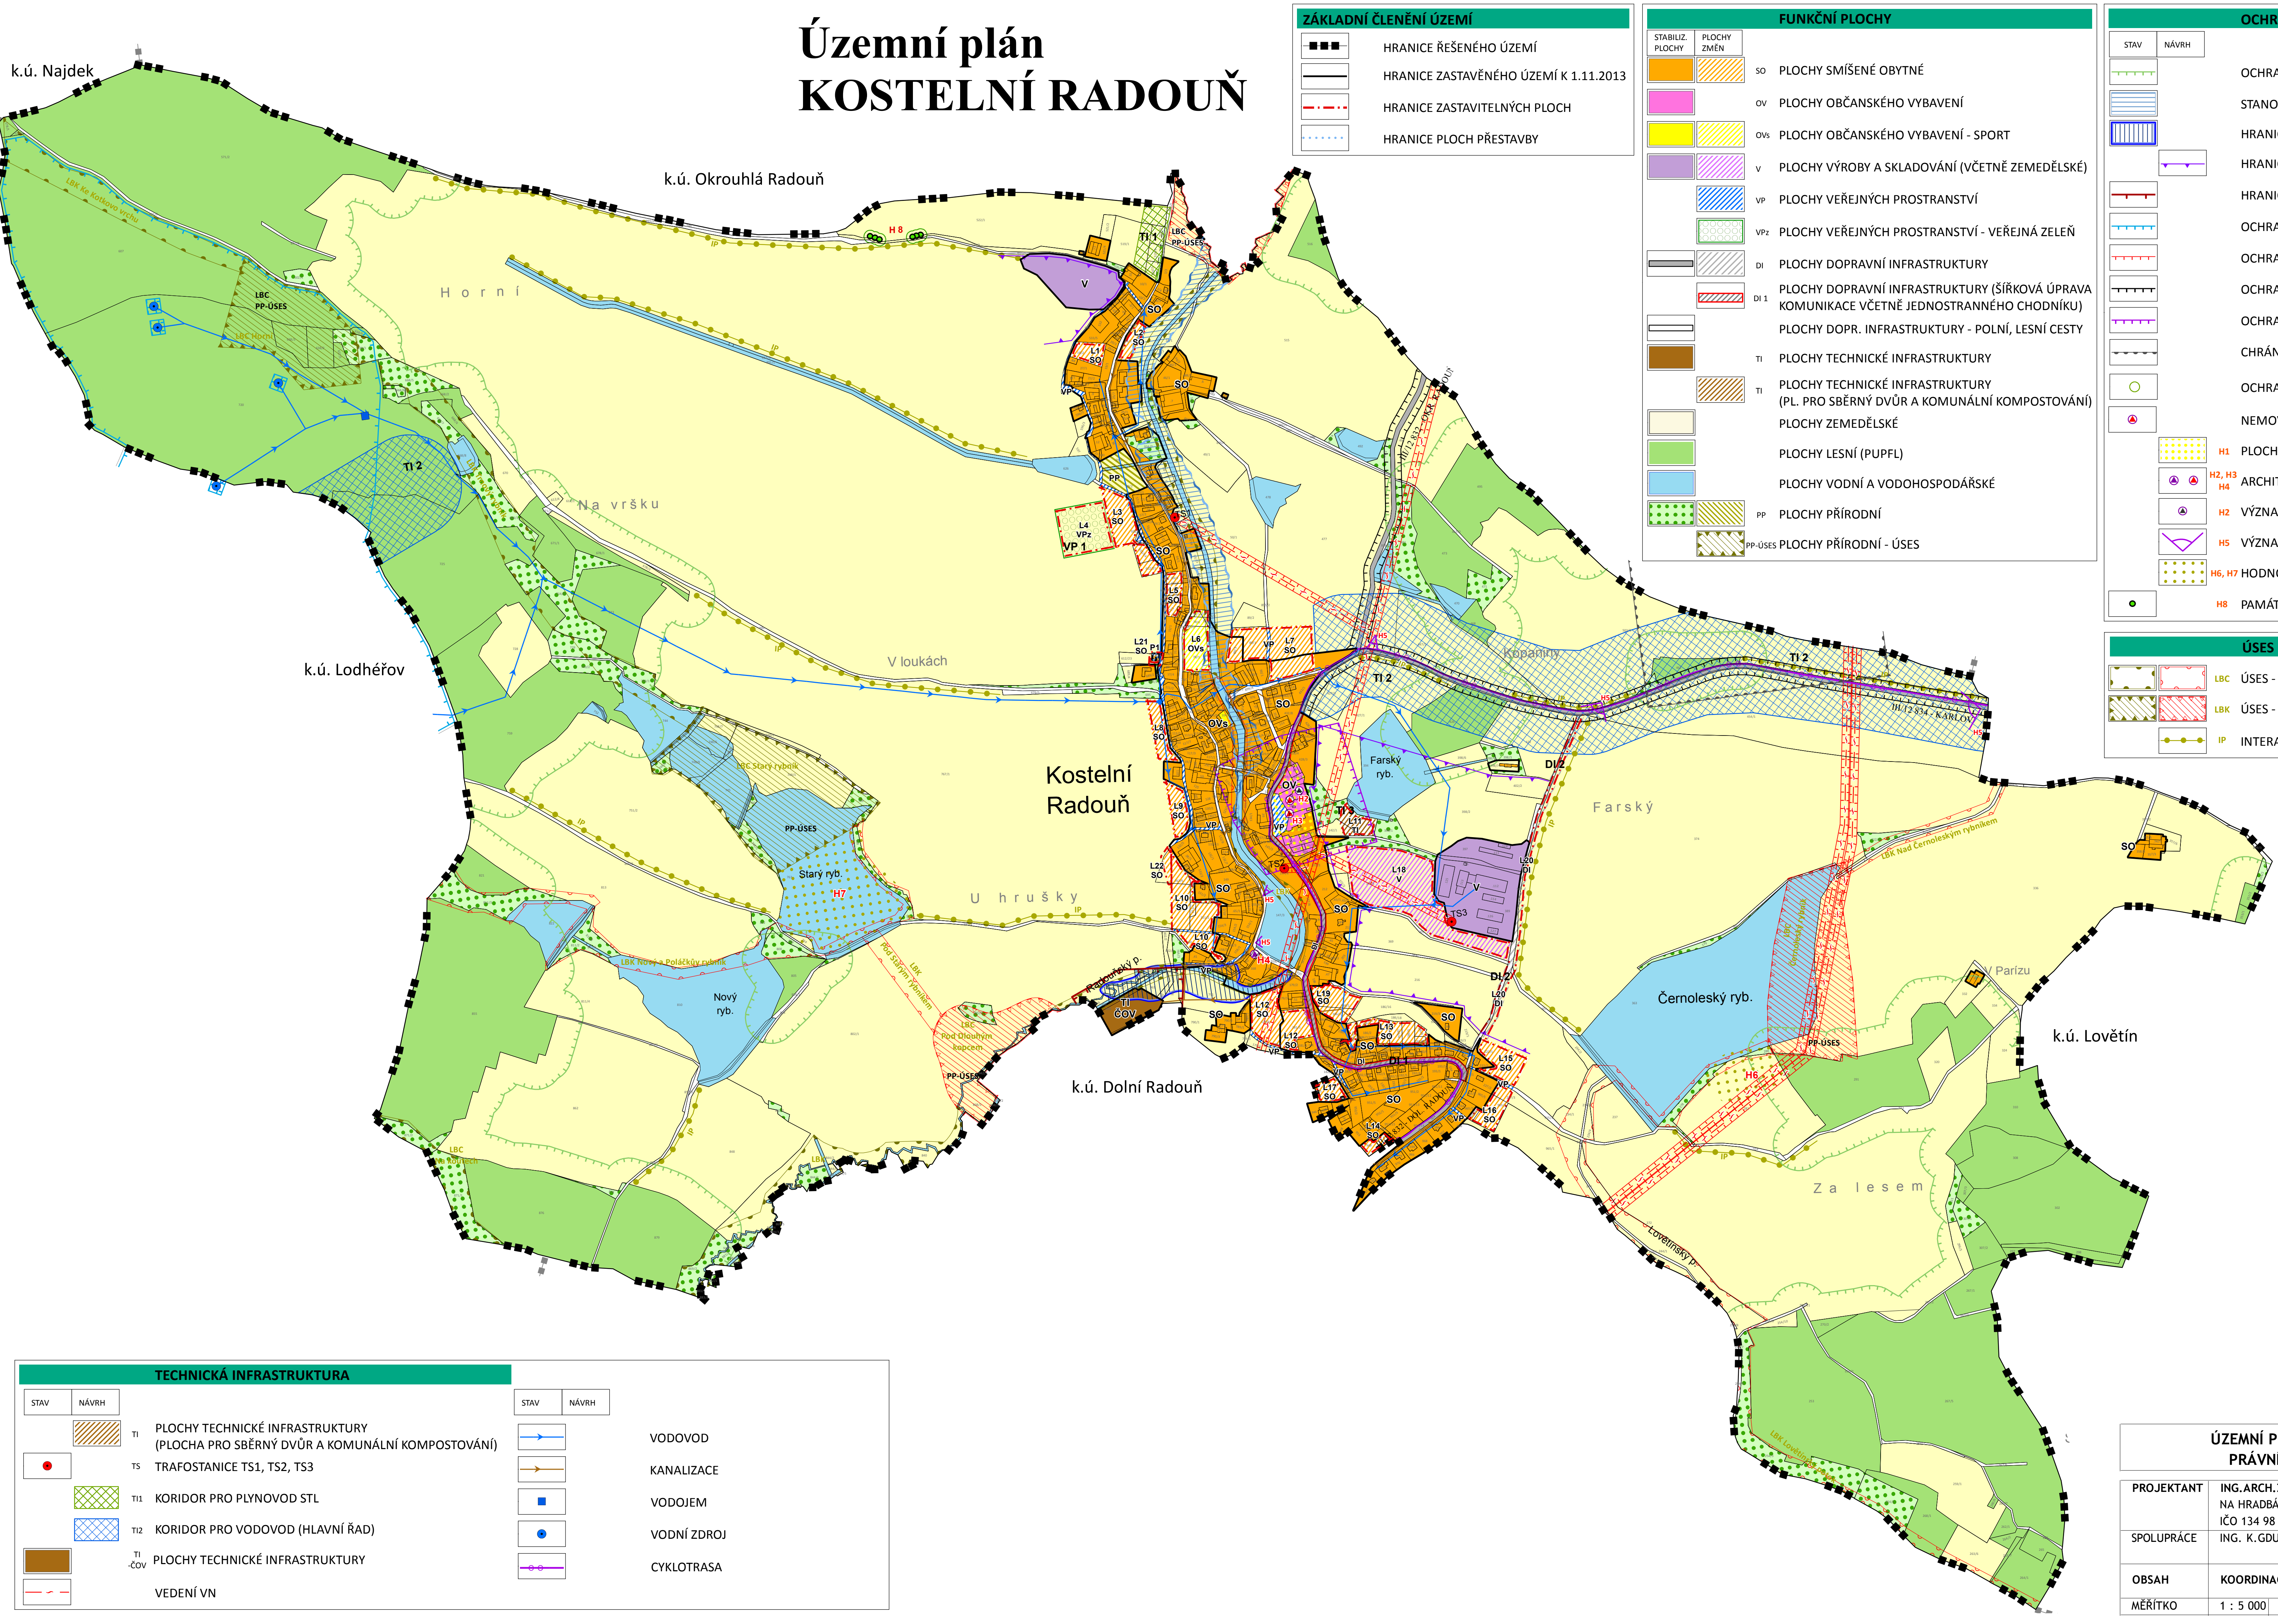

TECHNICKÁ INFRASTRUKTURA	
	TI PLOCHY TECHNICKÉ INFRASTRUKTURY (PLOCHA PRO SBĚRNÝ DVŮR A KOMUNÁLNÍ KOMPOSTOVÁNÍ)
	TS TRAFOSTANICE TS1, TS2, TS3
	TI1 KORIDOR PRO PLYNOVOD STL
	TI2 KORIDOR PRO VODOVOD (HLAVNÍ ŘAD)
	TI-ČOV PLOCHY TECHNICKÉ INFRASTRUKTURY
	VEDENÍ VN
	VODOVOD
	KANALIZACE
	VODOJEM
	VODNÍ ZDROJ
	CYKLOTRASA

Příloha č.2 Opatření obecné povahy

ÚZEMNÍ PLÁN KOSTELNÍ RADOUŇ PRÁVNÍ STAV PO ZMĚNĚ Č.1				
PROJEKTANT	ING.ARCH.ZUZANA HUDCOVÁ NA HRADBÁCH 52 / I, JINDŘICHŮV HRADEC IČO 134 98 592, ČKA 00423			
SPOLUPRÁCE	ING. K.GDULOVÁ			
OBSAH	KOORDINAČNÍ VÝKRES			
MĚŘÍTKO	1 : 5 000	DATUM	X / 2014	Č.VÝKRESU OD1